


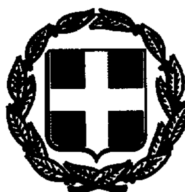

ΕΦΗΜΕΡΙΣ ΤΗΣ ΚΥΒΕΡΝΗΣΕΩΣ

ΤΗΣ ΕΛΛΗΝΙΚΗΣ ΔΗΜΟΚΡΑΤΙΑΣ

ΤΕΥΧΟΣ ΤΕΤΑΡΤΟ Αρ. Φύλλου **414**

4 Μαΐου 1994

ΠΕΡΙΕΧΟΜΕΝΑ

ΑΝΑΔΑΣΩΣΕΙΣ

ΑΠΟΦΑΣΕΙΣ

Αριθ. 2745 (1)

Κήρυξη ως αναδασωτέας έκτασης 0,250 στρεμμάτων, στη θέση Λακαντέ της Κοινότητας Πλατανόβρυσης του Νομού Αχαΐας.

Ο ΝΟΜΑΡΧΗΣ ΑΧΑΪΑΣ

Έχοντας υπόψη:

1. Το άρθρο 117 παρ. 3 του Συντάγματος της Χώρας.
2. Τις διατάξεις του Ν. 3200/55 «περί διοικητικής αποκεντρώσεως».
3. Τις διατάξεις του Ν. 998/1979 «περί προστασίας των δασών και των δασικών εν γένει εκτάσεων της Χώρας» και συγκεκριμένα:

α) Του άρθρου 41 παρ. 1.

β) Του άρθρου 38 παρ. 1.

γ) Του άρθρου 70 παρ. 3 Ν. 998/79, όπως συμπληρώθηκε με το Ν. 2040/92.

4. Τις διαταγές του Υπουργείου Γεωργίας:

α) 160417/1180/8.7.80, β) 182447/3049/24.9.80

5. Τη με αριθ. Ζα/160/26.1.84 απόφαση του Νομάρχη Αχαΐας περί εξουσιοδότησης των Προϊσταμένων των Υπηρεσιών να υπογράφουν «Με εντολή Νομάρχη», αποφασίζουμε:

Κηρύσσουμε αναδασωτέα με σκοπό την επανίδρυση με φυσική αναγέννηση της δασικής βλάστησης, που καταστράφηκε από παράνομη κατάληψη και εκχέρσωση από τους Χρήστο Αγγ. Χρ. Κωνσταντινόπουλο και Άγγελο Χρ. Κωνσταντινόπουλο κάτοικο Πλατανόβρυσης, τη δημόσια δασική έκταση για την οποία εκδόθηκε το αριθ. 2545/12/11.4.94 Π.Δ.Α. της υπηρεσίας μας των 0,250 στρεμμάτων που βρίσκεται στη θέση Λάκοντε της Κοινότητας Πλατανόβρυσης και προσδιορίζεται από τα στοιχεία 16, 17, 18, 18', 18'', 16', 16, όπως φαίνονται στο συνημμένο διάγραμμα το οποίο αποτελεί αναπόσπαστο μέρος της απόφασης αυτής και έχει όρια:

Ανατολικά: Με δημόσια δασική έκταση και έκταση του 3429/18/93 Π.Δ.Α

Δυτικά: Με κοιν. δρόμο Χαλ/τσας Πλατανόβρυσης.

Βόρεια: Με δημ. δασ, έκταση και έκταση του 3429/18/93 Π.Δ.Α.

Νότια: Με λωρίδα δασικής έκτασης και πέραν αυτής με ακαλλιέργητο αγρό κληρ. Αθανασόπουλου.

Η παρούσα ισχύει μετά τη δημοσίευσή της στην Κοινότητα Πλατανόβρυσης σύμφωνα με το άρθρο 37 του Ν. 3200/55.

Η απόφαση αυτή να δημοσιευθεί στην Εφημερίδα της Κυβερνήσεως.

Αθήνα, 11 Απριλίου 1994

Με εντολή Νομάρχη
Ο Δασάρχης κ.α.α.
ΕΥΜ. ΠΑΝΤΑΖΗ

Ανήκει στην αρ. 2145/1.4.94 Απόφαση Δασαρχείου Πατρών

Απόσπασμα φύλλου χάρτη 1:50.000

ΚΛΙΜΑΚΑ 1:500

Τοπογραφικό διάγραμμα

εμφάνισης εκχερσωθείσας και κατασκευασθείσας δημ. δασικής έκτασης στη θέση «Λιμαντέ» περιφ. Κοινότητας Πλατανόβρυσης από τους: Χρήστο Αγγ. Κωνσταντινόπουλο και Άγγελο Χρ. Κωνσταντινόπουλο κατοίκους Πλατανόβρυσης που κηρύσσεται αναδασωτέα

Πάτρα 11-4-1994

Ο Δασάρχης

Ευγ. Παντιαζής

Δασολόγος

ΑΠΑΛΛΟΤΡΙΩΣΕΙΣ

ΑΠΟΦΑΣΕΙΣ

Αριθ. Φ.121/552 (2)

Καθορισμός των ορίων του αιγιαλού και δημιουργία ζώνης παραλίας στη θέση «Παραλία» Κοινότητας Πελασγίας Ν. Φθιώτιδας.

Ο ΝΟΜΑΡΧΗΣ ΦΘΙΩΤΙΔΑΣ

Έχοντας υπόψη:

1. Τις διατάξεις:

α) των άρθρων 1 μέχρι και 7 του ΑΝ 2344/1940 «Περί αιγιαλού και παραλίας», όπως τροποποιήθηκαν και συμπληρώθηκαν με τις διατάξεις α) του άρθρου 13 του Ν. 1078/1980, και

β) Του άρθρου 23 του Ν. 1337/1983.

2. Τις διατάξεις του άρθρου 100 του Π.Δ. 284/1988 (ΦΕΚ 128 και 165/Α'/1988) «Περί Οργανισμού του Υπουργείου Οικονομικών».

3. Την από 23.6.93 έκθεση της Επιτροπής καθορισμού των ορίων του αιγιαλού και παραλίας και θέσεων αμμοληψίας που καθόρισε τα όρια του αιγιαλού και της παραλίας στην περιοχή «Παραλία» Κοινότ. Πελασγίας και το από 28 29/11/1992 με κλίμακα 1:500 τοπογραφικό διάγραμμα του Πολιτ. Μηχανικού Παναγ. Γώγου, που θεωρήθηκε την 24.5.93 από την Δ/νση Τεχνικών Υπηρεσιών Ν. Φθ/δας και συνοδεύει την έκθεση της προαναφερομένης Επιτροπής.

4. Τη σύμφωνη γνώμη του Γενικού Επιτελείου Ναυτικού, που διατυπώθηκε στα Φ.187.2/54/74/358/6.2.74 και Φ.5445/61/94/15.2.94 έγγραφά του.

5. Τις διατάξεις του άρθρου 1 της παρ. 1 του Ν. 3200/1955 ΦΕΚ 97/Α'/1955) «περί διοικητικής αποκέντρωσης», σε συνδυασμό με τις διατάξεις του από 28.6.1955 Β. Δ/τος «περί εξαιρέσεως από της κατά το άρθρο 1 παρ. 1 του Ν. 3200/1955 αρμοδιότητος των Νομαρχών αντικειμένων τινών αρμοδιότητος του Υπουργού Οικονομικών» του Β. Δ/τος 704/1970 και του άρθρου 1 παρ. 5 του Π.Δ. 71/1984 (ΦΕΚ 22/Α'/28.2.1984) σχετικά με τη μεταβίβαση αρμοδιοτήτων του Υπουργού Οικονομικών στους Νομάρχες και στις περιφερειακές αρχές διανομαρχιακού επιπέδου, αποφασίζουμε:

1. Επικυρώνουμε την από 23.6.1993 Έκθεση της επιτροπής καθορισμού των ορίων του αιγιαλού και παραλίας και θέσεων αμμοληψίας καθώς και το από 28, 29/11/1992 τοπογραφικό διάγραμμα που τη συνοδεύει, το οποίο συντάχθηκε από τον πολιτ. Μηχανικό Παν. Γώγο, με κλίμακα 1:500 και θεωρήθηκε την 24.5.1993 από τη Δ/νση Τεχνικών Υπηρεσιών της Νομαρχίας Φθιώτιδας και στο οποίο η παραπάνω Επιτροπή, με κόκκινη γραμμή καθόρισε τα όρια του αιγιαλού, με κίτρινη γραμμή τα όρια της παραλίας, απεφάνθηκε δε ότι υπάρχει αιγιαλός και τον όρισε με μπλε γραμμή.

2. Η παρούσα απόφαση μαζί με την έκθεση και το διάγραμμα που προαναφέραμε να δημοσιευθούν στην Εφημερίδα της Κυβερνήσεως, σύμφωνα με τις διατάξεις του άρθρου 13 του Ν. 1078/1983.

Η απόφαση αυτή να δημοσιευθεί στην Εφημερίδα της Κυβερνήσεως.

Λαμία, 14 Απριλίου 1994

Ο Νομάρχης
ΧΡΗΣΤΟΣ ΘΕΟΔΩΡΟΥ

ΕΚΘΕΣΗ

Επιτροπής καθορισμού ορίων αιγιαλού και παραλίας και θέσεων αμμοληψίας (Άρθρο 100 του Π.Δ. 284/1988).

Για τον καθορισμό για πρώτη φορά, των ορίων του αιγιαλού και της παραλίας στη θέση Παραλία της Κοινότητας Πελασγίας με ενδιαφερόμενο την Κοινότητα Πελασγίας Ν. Φθ/δας όπου πήγαμε σήμερα 23.6.1993 ημέρα Τετάρτη οι υπογεγραμμένοι:

1. Κων/νος Τσιλίκας, Φοροτεχνικός, Τμημ. Α', Προϊστάμενος της Κτηματ. Υπηρεσίας.

2. Παναγ. Γιαννακόπουλος, Τεχν. Πολ. Μηχ., αναπλ. του κωλυομένου προϊσταμένου της Δ.Τ.Υ. Ν. Φθ/δας.

3. Δημήτριος Μόσχος, Πλωτάρχης ΛΣ Λιμενάρχης Στυλίδας Ν. Φθ/δας,

που αποτελούμε την Επιτροπή του άρθρου 100 του Π.Δ. 284/1988 (ΦΕΚ 128 και 165/Α'/88) Οργανισμός Υπουργείου Οικονομικών, όπως αυτή συγκροτήθηκε με την 1383/17.12.1992 απόφαση του Νομάρχη Φθ/δας και συγκλήθηκε με τη Φ.121/736/9.6.93 πρόσκληση του Προέδρου της, έχοντας δε υπόψη:

1. Την από 12.4.1993 αίτηση της Κοινότητας Πελασγίας που ζητείται ο καθορισμός των ορίων του αιγιαλού στην παραπάνω περιοχή.

2. Το από 28,29/11/1992 τοπογραφικό και υψομετρικό διάγραμμα με κλίμακα 1:500 του Παναγ. Γώγου, Πολ. Μηχ., που ελέγχθηκε την 24.5.1993 για την ακρίβεια της αποτύπωσης από τον Π. Γιαννακόπουλο, Μηχ. της Δ.Τ.Υ.Ν. Φθ/δας και θεωρήθηκε την 24.5.1993 από το Δ/ντή Τεχνικών Υπηρεσιών Ν. Φθ/δας Ιωάν. Χαλαστάνη, όπως ορίζει το άρθρο 20 του Ν. 719/1977 (ΦΕκ 301/Α'/1977)

3. Τις διατάξεις του Α.Ν. 2344/1940 περί αιγιαλού και παραλίας, όπως τροποποιήθηκε και συμπληρώθηκε μεταγενέστερα, ως επίσης και τις διατάξεις του Ν. 1337/1983 (ΦΕΚ 33/Α'/1983).

4. Τις οδηγίες του Υπ. Οικ., όπως έχουν διατυπωθεί στις εγκύκλιες διαταγές, με αριθ. Δ.8505/6433/66/31.7.1968, Δ. 3474/1970 ΠΟΛ. 105/29.7.1983 και Ν. 505/253 ΠΟΛ. 69/30.3.1984, καθώς επίσης και τις οδηγίες του Γ.Ε.Ν., όπως αυτές διατυπώθηκαν στο Φ.187.2/54/74/358/6.2.74 έγγραφό του.

5. Την αντίληψη που σχηματίσθηκε κατά την επί τόπου μετάβασή μας, σχετικά με το πλάτος της βρεχομένης ζώνης ξηράς και τα λοιπά συναφή στοιχεία.

6. Το γεγονός, λόγω της μορφολογίας του εδάφους - αμμώδης και ελώδης των χαμηλών υψομετρικών που αναγράφονται στο τοπογραφικό και διαπιστώθηκαν και από αυτοψία μας, καθώς και προφορικών μαρτυριών ηλικιωμένων κατοίκων της περιοχής, μαρτυρούν την ύπαρξη παλαιού αιγιαλού, αποφασίζει:

1. Καθορίζει πάνω στο ανωτέρω τοπογραφικό διάγραμμα, που συνοδεύει την έκθεση αυτή:

α) Την οριογραμμή αιγιαλού με κόκκινη συνεχή πολυγωνική γραμμή με στοιχεία 1,2,3,4, ..., 54, της οποίας οι κορυφές εξασφαλίζονται με συντεταγμένες, όπως ο παρα-

κάτω Πίνακας Α'.

β) Την οριογραμμή της παραλίας με κίτρινη συνεχή πολυγωνική γραμμή, με στοιχεία 1',2',3', ..., 54', της οποίας οι κορυφές εξασφαλίζονται από την πολυγωνική γραμμή του αιγιαλού.

2. Καθορίζεται ζώνη παραλίας πλάτους 10 μέτρων, παντού δεν εξυπηρετούνται οι σκοποί του άρθρου 7 του Α.Ν. 2344/1940.

3. Δεν υπάρχουν κτίσματα στη ζώνη της παραλίας.

4. Αποφαίνεται ότι υπάρχει παλαιός αιγιαλός και ορίζεται με μπλέ γραμμή, της οποίας οι κορυφές εξασφαλίζονται με συντεταγμένες όπως ο παρακάτω πίνακας (Β).

Α. ΠΙΝΑΚΑΣ ΣΥΝΤΕΤΑΓΜΕΝΩΝ ΚΟΡΥΦΩΝ ΑΙΓΙΑΛΟΥ

ΚΟΡΥΦΕΣ	Χ	Ψ
1	-9722,96	19515,76
2	-9665,11	19526,01
3	-9637,38	19521,92
4	-9600,04	19512,56
5	-9563,07	19503,61
6	-9531,53	19493,20
7	-9498,74	19494,72
8	-9416,60	19522,16
9	-9354,22	19528,48
10	-9300,54	19506,97
11	-9283,06	19485,80
12	-9279,46	19472,85
13	-9261,93	19456,73
14	-9203,50	19465,50
15	-9150,00	19454,50
16	-9109,14	19437,12
17	-9083,30	19421,31
18	-9029,75	19379,54
19	-8974,32	19346,13
20	-8937,25	19327,80
21	-8824,36	19288,20
22	-8728,17	19260,72
23	-8639,66	19235,19
24	-8552,73	19196,98
25	-8460,30	19155,17
26	-8411,22	19136,32
27	-8297,24	19096,25
28	-8200,08	19072,69
29	-8142,74	19038,11
30	-8116,27	19025,51
31	-8087,30	19028,08
32	-8032,15	1907,80
33	-7987,65	19095,60
34	-7946,26	19107,15
35	-7878,90	19113,89
36	-7836,90	19114,04
37	-7747,96	19110,84
38	-7688,83	19107,43
39	-7650,04	19106,20
40	-7606,64	19117,52
41	-7568,07	19124,55
42	-7534,46	19145,30
43	-7491,02	19168,40
44	-7430,68	19207,14
45	-7398,19	19220,68
46	-7367,64	19218,81
47	-7335,97	19224,25
48	-7260,63	19229,00
49	-7232,28	19220,32
50	-7199,00	19202,86
51	-7164,01	19181,01
52	-7147,50	19167,35
53	-7135,89	19150,69
54	7144,61	19124,39

Β. ΠΙΝΑΚΑΣ ΣΥΝΤΕΤΑΓΜΕΝΩΝ ΠΑΛΑΙΟΥ ΑΙΓΙΑΛΟΥ

ΚΟΡΥΦΕΣ	Χ	Ψ
1''	-9354,22	19528,48
2''	-9259,50	19507,94
3''	-9109,14	19437,12
4''	-8552,73	19196,98
5''	-8512,83	19213,80
6''	-8435,79	19204,11
7''	-8180,82	19118,02
8''	-8111,95	19112,20
9''	-8097,33	19137,87
10''	-8031,93	19129,60
11''	-7944,65	19137,13
12''	-7880,09	19150,45
13''	-7834,82	19148,62
14''	-7791,65	19144,41
15''	-7746,47	19146,85
16''	-7731,27	19131,13
17''	-7708,26	19129,80
18''	-7663,05	19119,50
19''	-7632,37	19118,16
20''	-7611,52	19149,89
21''	-7534,46	19145,30
22''	-7500,46	19163,37
23''	-7526,84	19196,84
24''	-7497,39	19289,30
25''	-7398,91	19220,68
26''	-7260,63	19229,00
27''	-7131,71	19223,58
28''	-7132,59	19201,23
29''	-7116,51	19193,48
30''	-7135,89	19150,69

Η Επιτροπή

Ο Πρόεδρος
Κ. ΤΣΙΛΙΚΑΣ,

Τα Μέλη
Π. ΓΙΑΝΝΑΚΟΠΟΥΛΟΣ,
ΔΗΜ. ΜΟΣΧΟΣ

ΤΟΠΟΓΡΑΦΙΚΟ ΔΙΑΓΡΑΜΜΑ

ΚΑΘΟΡΙΣΜΟΥ ΟΡΙΩΝ ΑΙΓΙΑΛΟΥ-ΠΑΡΑΛΙΑΣ

ΠΕΡΙΟΧΗ: ΠΑΡΑΛΙΑ
ΕΝΔΙΑΦΕΡΟΜΕΝΟΣ: ΚΟΙΝΟΤΗΤΑ ΠΕΛΑΣΓΙΑΣ
ΚΟΙΝΟΤΗΣ ΠΕΛΑΣΓΙΑΣ

ΕΠΑΡΧΙΑ: ΦΘΙΩΤΙΔΟΣ
ΑΡΜΟΔΙΑ ΟΙΚ. ΕΦΟΡΙΑ: ΚΤΗΜΑΤΙΚΗ ΥΠΗΡΕΣΙΑ Ν. ΦΘΙΩΤΙΔΟΣ
ΝΟΜΑΡΧΙΑ: ΦΘΙΩΤΙΔΟΣ

ΚΛΙΜΑΚΑ 1:500
ΙΣΟΫΨΕΙΣ 0.50 Μ

ΤΡΙΓΩΝΟΜΕΤΡΙΚΗ ΕΞΑΡΤΗΣΗ: ΣΤΟ ΚΡΑΤΙΚΟ ΔΙΚΤΥΟ ΓΥΣ (ΠΡΟΒΟΛΗ ΗΑΤΤ)
ΥΨΟΜΕΤΡΙΚΗ ΑΦΕΤΗΡΙΑ: Η ΜΕΣΗ ΣΤΑΘΜΗ ΘΑΛΑΣΣΗΣ ΤΗΝ 23.11.1992
ΚΕΝΤΡΟΥ ΦΥΛΛΟΥ ΧΑΡΤΟΥ: ΠΕΛΑΣΓΙΑ

λ = [illegible] φ = [illegible]

ΜΕΘΟΔΟΣ ΑΠΟΤΥΠΩΣΗΣ: ΤΑΧΥΜΕΤΡΙΑ
ΧΡΟΝΟΛΟΓΙΑ ΑΠΟΤΥΠΩΣΗΣ: 26.29 - 11 - 1992

ΥΠΟΜΝΗΜΑ ΣΥΜΒΟΛΩΝ

- ΚΟΛΩΝΑΚΙΑ ΑΠΟ ΜΠΕΤΟΝ
- ΑΜΜΟΥΔΙΑ
- ΚΤΙΣΜΑΤΑ

ΣΥΝΤΑΞΑΣ ΜΗΧΑΝΙΚΟΣ

ΥΠΟΜΝΗΜΑ ΕΠΙΤΡΟΠΗΣ

Το παρόν συνοδεύει την από 25-6-1993 Έκθεση της Επιτροπής καθορισμού ορίων Αιγιαλού και Παραλίας (άρθρο 1ου Π.Δ. 284/88)

κόκκινη γραμμή 1,2,3 ...... οριογραμμή αιγιαλού
πράσινη γραμμή 1'2'3' .... οριογραμμή παραλίας
μπλε γραμμή 1"2"3" ..... οριογραμμή παλαιού αιγιαλού

Για [illegible] αιγιαλός και παραλία.
Υπάρχουν κτίσματα στη ζώνη της παραλίας και δεν εξαιρούνται.
Για τον καθορισμό της οριογραμμής της παραλίας [illegible] πολυγωνική γραμμή [illegible] προς την οριογραμμή του αιγιαλού σε απόσταση 10.00 μέτρων [illegible] να εξυπηρετούνται οι σκοποί του άρθρου 7 παρ. 1 του Ν. 2344/40.
Οι κορυφές της οριογραμμής του αιγιαλού και της παραλίας είναι εξαρτημένες στο κρατικό δίκτυο συντεταγμένων της ΓΥΣ στην προβολή HATT.

Λαμία 25-6-1993
Η ΕΠΙΤΡΟΠΗ

Ο ΠΡΟΕΔΡΟΣ Τα ΜΕΛΗ

ΛΑΜΙΑ 24-5-1993
Ελέγχθηκε επί τόπου ως προς την ακρίβεια της αποτύπωσης.

ΠΙΝΑΚΑΣ ΣΥΝΤΕΤΑΓΜΕΝΩΝ
ΤΡΙΓ/ΚΩΝ - ΣΤΑΣΕΩΝ - ΤΣΙΜΕΝΤΑΚΙΑ ΜΠΕΤΟΝ

Α/Α ονομασία	X	Y	Z
45 ΑΓ. ΚΩΝ/ΝΟΣ	- 10319,35	19529,25	126,00
46 ΚΟΡΑΣΙΑ	- 10065,04	20690,09	187,35
65 ΚΑΣΤΡΑΚΙ	- 11208,41	23470,49	491,22
Π1	- 7130,97	19163,58	0,60
Π2	- 7231,71	19223,58	0,71
Π3	- 7317,48	19229,58	5,80
Π4	- 7450,68	19207,14	0,60
Π5	- 7534,46	19145,30	0,70
Π6	- 7606,64	19117,52	0,73
Π7	- 7688,85	19107,43	0,70
Π8	- 7836,90	19114,04	0,65
Π9	- 8032,15	19072,80	0,72
Π10	- 8200,92	19071,85	0,83
Π11	- 8372,48	19119,79	0,85
Π12	- 8552,73	19196,98	0,75
Π13	- 8638,47	19233,11	0,97
Π14	- 8780,70	19273,94	0,64
Π15	- 8948,47	19332,56	0,79
Π16	- 9049,07	19395,81	0,70
Π17	- 9109,14	19437,12	0,54
Π18	- 9261,97	19456,77	0,25
Π19	- 9332,61	19521,72	0,45
Π20	- 9460,12	19508,12	1,29
Π21	- [illegible]	19490,59	0,86
Π22	- 9559,96	19501,00	0,88
Π23	- 9683,02	19511,40	0,82

ΠΙΝΑΚΑΣ ΣΥΝΤΕΤΑΓΜΕΝΩΝ
ΚΟΡΥΦΩΝ ΑΙΓΙΑΛΟΥ


Α/Α	X	Y
1.	- 9722.96	19818.76
2.	- 9668.11	19826.01
3.	- 9637.38	19821.92
4.	- 9600.04	19812.36
5.	- 9563.07	19803.61
6.	- 9531.53	19493.20
7.	- 9498.74	19494.72
8.	- 9416.60	19822.16
9.	- 9384.22	19528.46
10.	- 9300.34	19806.97
11.	- 9283.06	19485.80
12.	- 9279.46	19472.45
13.	- 9261.93	19456.72
14.	- 9203.50	19465.50
15.	- 9150.00	19484.50


ΔΙΑΤΑΞΗ ΠΙΝΑΚΙΔΩΝ 1:5000

ΥΠΟΣΙΑΓΡΑΜΜΑ ΧΑΡΤΟΥ 1:50000

ΠΙΝΑΚΑΣ ΣΥΝΤΕΤΑΓΜΕΝΩΝ
ΠΑΛΑΙΟΥ ΑΙΓΙΑΛΟΥ

Α/Α	Χ	Υ
1*	-9304.92	19535.48
2*	-9299.50	19507.94

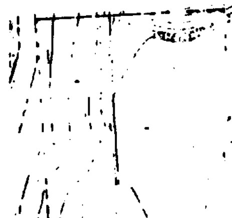

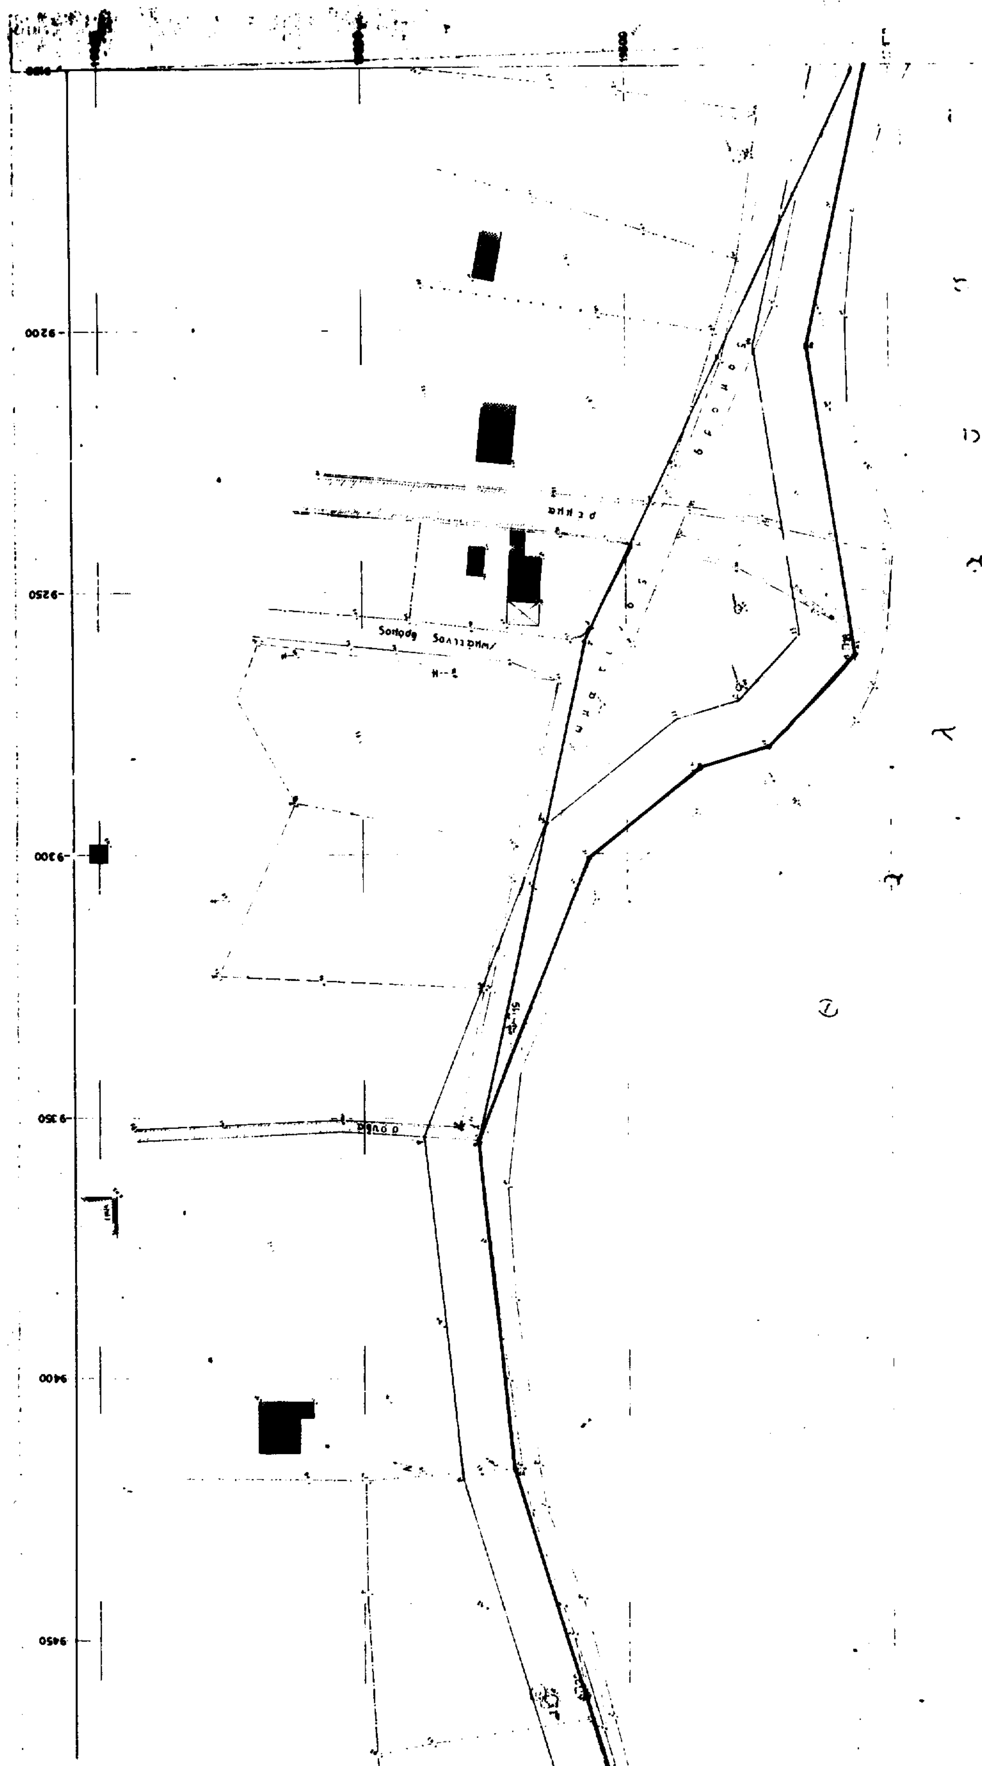

ΤΟΠΟΓΡΑΦΙΚΟ ΔΙΑΓΡΑΜΜΑ

ΚΑΘΟΡΙΣΜΟΥ ΟΡΙΩΝ ΑΙΓΙΑΛΟΥ-ΠΑΡΑΛΙΑΣ

ΠΕΡΙΟΧΗ ΠΑΡΑΛΙΑ ΚΟΙΝΟΤΗΣ ΠΕΛΑΣΓΙΑΣ

ΕΝΔΙΑΦΕΡΟΜΕΝΟΣ: ΚΟΙΝΟΤΗΤΑ ΠΕΛΑΣΓΙΑΣ

ΕΠΑΡΧΙΑ: ΦΘΙΩΤΙΔΟΣ

ΑΡΜΟΔΙΑ ΟΙΚ. ΕΦΟΡΙΑ: ΚΤΗΜΑΤΙΚΗ ΥΠΗΡΕΣΙΑ Ν. ΦΘΙΩΤΙΔΟΣ

ΝΟΜΑΡΧΙΑ ΦΘΙΩΤΙΔΟΣ

ΚΛΙΜΑΚΑ 1:500

ΙΣΟΔΙΑΣΤΑΣΗ 0.50 Μ

ΤΡΙΓΩΝΟΜΕΤΡΙΚΗ ΕΞΑΡΤΗΣΗ: ΣΤΟ ΚΡΑΤΙΚΟ ΔΙΚΤΥΟ ΓΥΣ (ΠΡΟΒΟΛΗ ΗΑΤΤ)

ΥΨΟΜΕΤΡΙΚΗ ΑΦΕΤΗΡΙΑ: Η ΜΕΣΗ ΣΤΑΘΜΗ ΘΑΛΑΣΣΗΣ ΤΗΝ 29/11/1952

ΚΕΝΤΡΟΥ ΦΥΛΛΟΥ ΧΑΡΤΟΥ: ΠΕΛΑΣΓΙΑ

λ = -0° 45' φ = 38° 45'

ΜΕΘΟΔΟΣ ΑΠΟΤΥΠΩΣΗΣ: ΤΑΧΥΜΕΤΡΙΑ

ΧΡΟΝΟΛΟΓΙΑ ΑΠΟΤΥΠΩΣΗΣ: 28,29 - 11 - 1992

ΥΠΟΜΝΗΜΑ ΣΥΜΒΟΛΩΝ

ΚΟΡΥΦΕΣ ΑΠΟ ...

ΑΝΗΚΤΥΤΑ

19/4/94

ΣΥΝΤΑΞΑΣ ΜΗΧΑΝΙΚΟΣ

Το παρόν συνοδεύει την από 23-6-1993 Έκθεση της Επιτροπής Καθορισμού Ορίων Αιγιαλού και Παραλίας (άρθρο 1ου Π.Δ. 284/88)

———— κόκκινη γραμμή 1,2,3 ..... οριογραμμή αιγιαλού

κίτρινη γραμμή 1'2'3' .... οριογραμμή παραλίας

———— μπλε γραμμή 1"2"3".....19" οριογραμμή παλαιού αιγιαλού

Για πρώτη φορά καθορίζεται αιγιαλός και παραλία.

Υπάρχουν κτίσματα στη ζώνη της παραλίας και δεν εξαιρούνται.

Για τον καθορισμό της οριογραμμής της παραλίας χαράχτηκε πολυγωνική γραμμή παράλληλη προς την οριογραμμή του αιγιαλού σε απόσταση 10,00 μέτρων για να εξυπηρετούνται οι σκοποί του άρθρου 7 παρ. 1 του Ν. 2344/40.

Οι κορυφές της οριογραμμής του αιγιαλού και της παραλίας είναι εξαρτημένες στο κρατικό δίκτυο συντεταγμένων της ΓΥΣ στην προβολή ΗΑΤΤ.

Λαμία 23-6-1993

Η ΕΠΙΤΡΟΠΗ

Ο Πρόεδρος Τα Μέλη

ΛΑΜΙΑ 24-5-1993

ΠΙΝΑΚΑΣ ΣΥΝΤΕΤΑΓΜΕΝΩΝ


ΤΡΙΓ/ΚΩΝ - ΣΤΑΣΕΩΝ - ΣΤΟΙΧΕΙΑ ΘΕΤΟ


Α/Α ονομασία	Χ	Υ
4 ...ΑΓ.[illegible]ΩΝ/ΝΟΣ	-10319,35	19529,25
46 [illegible]ΟΡΑΣΙΑ	-10063,04	20490,09
[illegible]	-11208,41	23670,49
Π1	-7130,95	19163,58
Π2	-7221,71	19223,58
Π3	-7317,48	19225,56
Π4	-7430,68	19207,14
Π5	-7524,46	19145,50
Π6	-7606,64	19117,52
Π7	-7688,87	19107,47
Π8	-7874,90	19114,04
Π9	-8032,15	19072,80
Π10	-8200,92	19071,85
Π11	-8373,49	19119,79
Π12	-8552,73	19196,98
Π13	-8638,47	19255,11
Π14	-8780,70	19273,94
Π15	-8948,43	19332,56
Π16	-9045,07	19395,81
Π17	-9109,14	19433,12
Π18	-9261,97	19456,73
Π19	-9352,61	19521,72
Π20	-9440,12	19508,12
Π21	-9517,30	19490,59
Π22	-9559,96	19501,06
Π23	-9683,09	19511,40


ΔΙΑΤΑΞΗ ΠΙΝΑΚΙΔΩΝ 1:5000

ΠΙΝΑΚΙΔΑ 2

ΑΠΟΣΠΑΣΜΑ ΧΑΡΤΟΥ 1:50.000

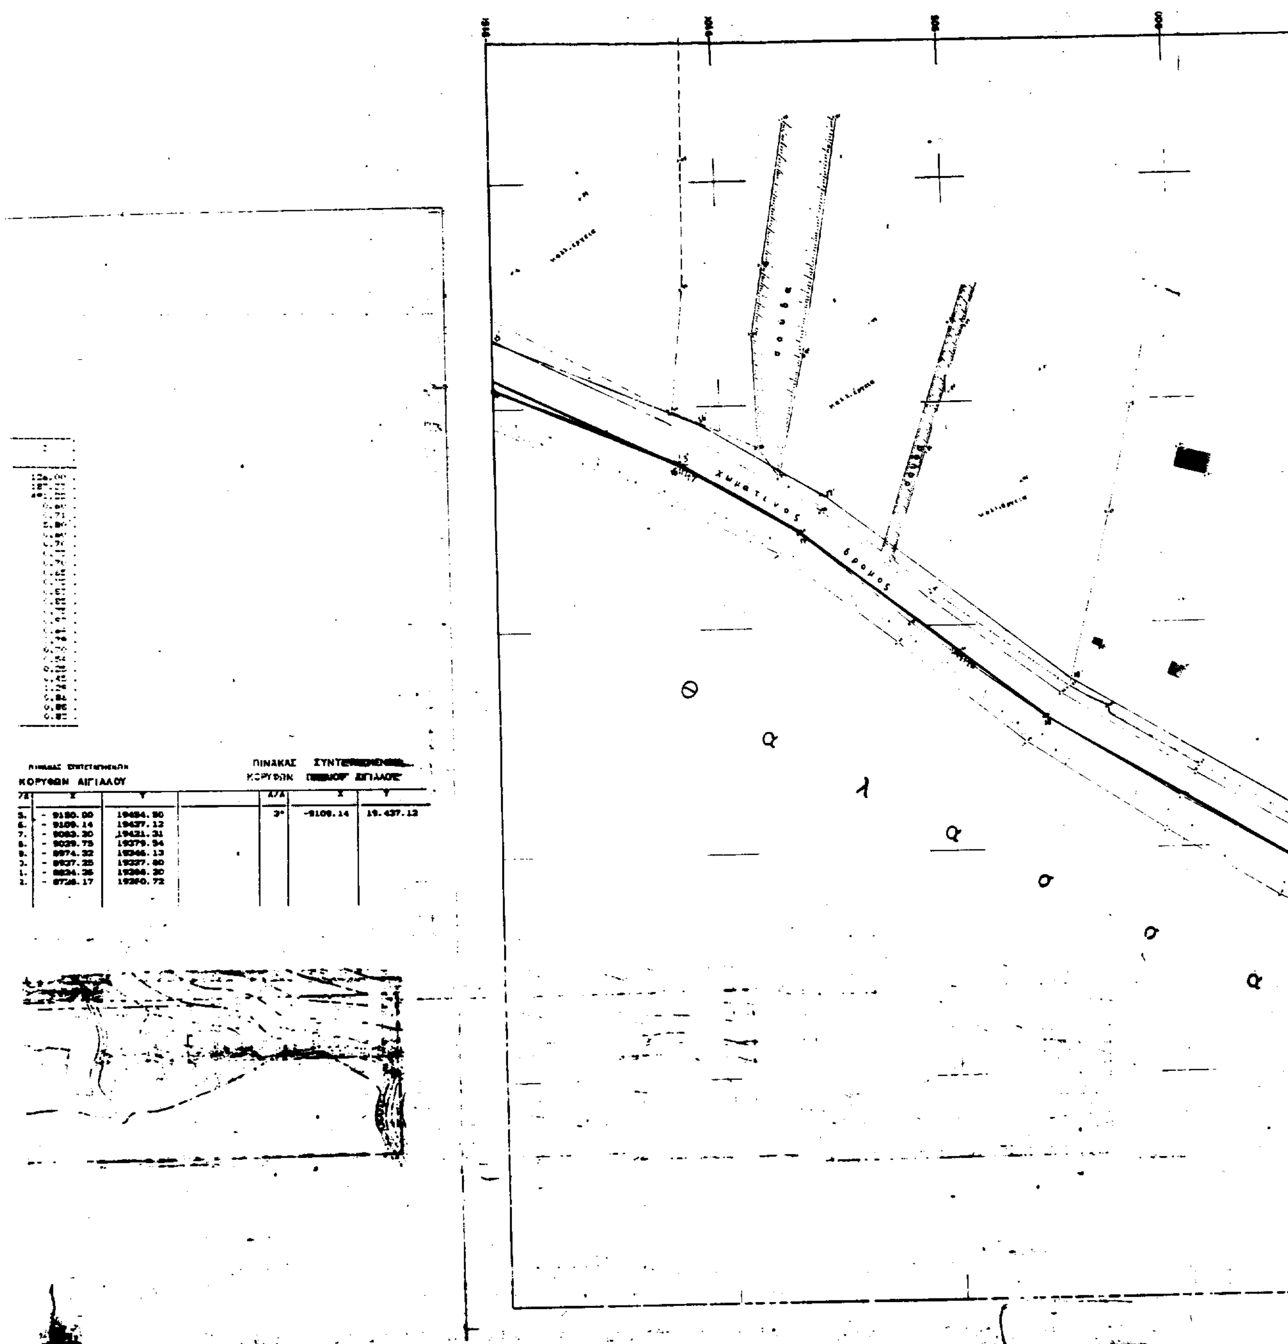
ΚΟΡΥΦΩΝ ΑΙΓΙΑΛΟΥ
X Y
- 9180.00 19454.50
- 9109.14 19437.12
- 9083.20 19421.31
- 9029.75 19379.54
- 8974.32 19346.13
- 8937.25 19327.80
- 8824.26 19284.20
- 8728.17 19250.72
ΠΙΝΑΚΑΣ ΣΥΝΤ
ΚΟΡΥΦΩΝ ΑΙΓΙΑΛΟΥ
Α/Α X Y
3* -9109.14 19.437.12
χωματινος δρομος
Θ
α
λ
α
σ
σ
α

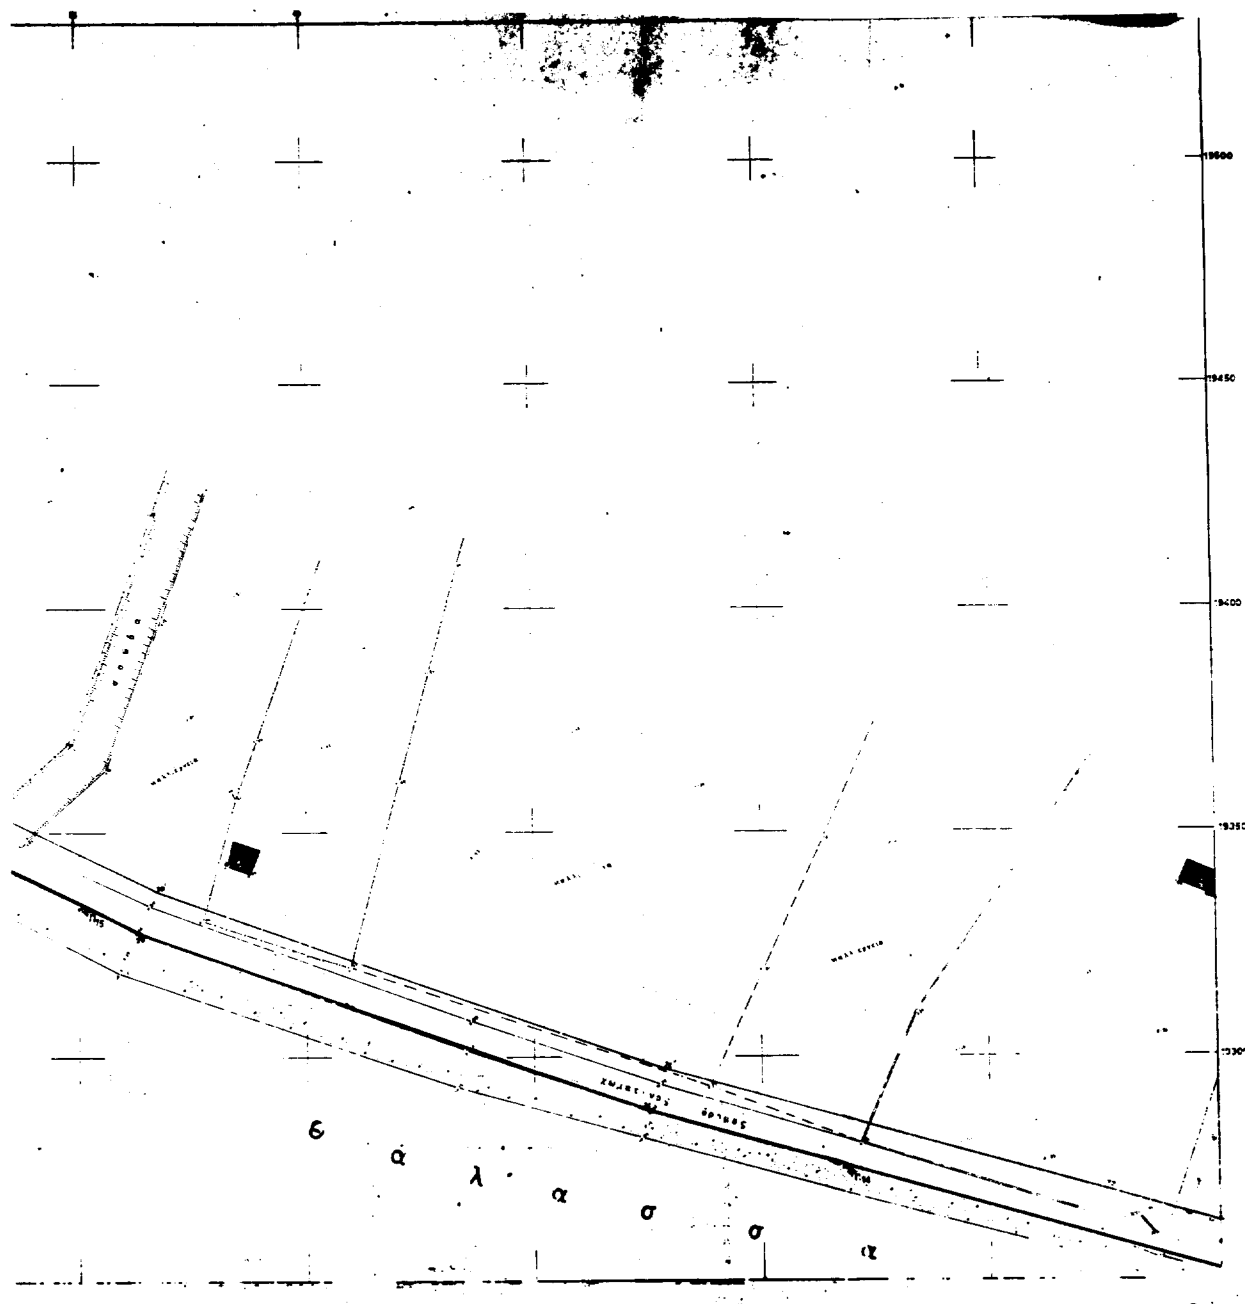
19500
19450
19400
19350
19300
θ ά λ α σ σ α

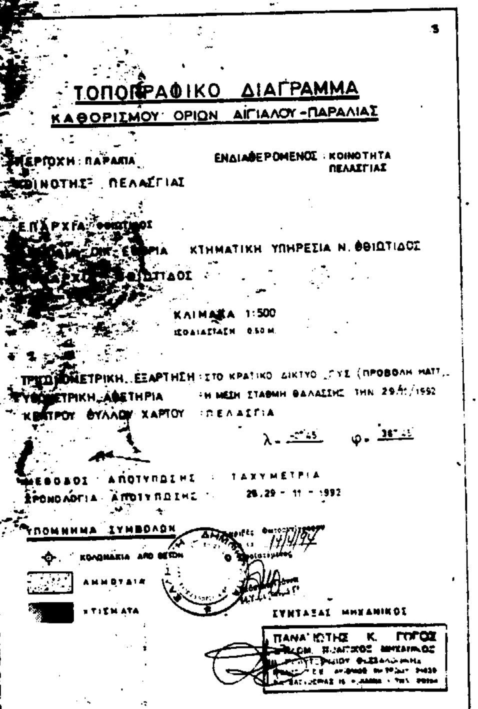

5

ΤΟΠΟΓΡΑΦΙΚΟ ΔΙΑΓΡΑΜΜΑ

ΚΑΘΟΡΙΣΜΟΥ ΟΡΙΩΝ ΑΙΓΙΑΛΟΥ-ΠΑΡΑΛΙΑΣ

ΠΕΡΙΟΧΗ: ΠΑΡΑΛΙΑ — ΕΝΔΙΑΦΕΡΟΜΕΝΟΣ: ΚΟΙΝΟΤΗΤΑ ΠΕΛΑΣΓΙΑΣ

ΚΟΙΝΟΤΗΣ: ΠΕΛΑΣΓΙΑΣ

ΕΠΑΡΧΙΑ: [illegible]

[illegible] ΚΤΗΜΑΤΙΚΗ ΥΠΗΡΕΣΙΑ Ν. ΦΘΙΩΤΙΔΟΣ

[illegible] ΦΘΙΩΤΙΔΟΣ

ΚΛΙΜΑΚΑ 1:500

ΙΣΟΔΙΑΣΤΑΣΗ 0.50 Μ.

ΤΡΙΓΩΝΟΜΕΤΡΙΚΗ ΕΞΑΡΤΗΣΗ: ΣΤΟ ΚΡΑΤΙΚΟ ΔΙΚΤΥΟ ΓΥΣ (ΠΡΟΒΟΛΗ ΗΑΤΤ.)

ΥΨΟΜΕΤΡΙΚΗ ΑΦΕΤΗΡΙΑ: Η ΜΕΣΗ ΣΤΑΘΜΗ ΘΑΛΑΣΣΗΣ ΤΗΝ 29-11-1992

ΚΕΝΤΡΟΥ ΦΥΛΛΟΥ ΧΑΡΤΟΥ: ΠΕΛΑΣΓΙΑ

λ = [illegible] φ = 38°45'

ΜΕΘΟΔΟΣ ΑΠΟΤΥΠΩΣΗΣ: ΤΑΧΥΜΕΤΡΙΑ

ΧΡΟΝΟΛΟΓΙΑ ΑΠΟΤΥΠΩΣΗΣ: 28.29-11-1992

ΥΠΟΜΝΗΜΑ ΣΥΜΒΟΛΩΝ

- ΚΟΛΩΝΑΚΙΑ ΑΠΟ ΒΕΤΟΝ
- ΑΜΜΟΥΔΙΑ
- ΚΤΙΣΜΑΤΑ

14/4/94

ΣΥΝΤΑΞΑΣ ΜΗΧΑΝΙΚΟΣ

ΠΑΝΑΓΙΩΤΗΣ Κ. ΓΚΟΓΚΟΣ

ΔΙΠΛ. ΠΟΛΙΤΙΚΟΣ ΜΗΧΑΝΙΚΟΣ

[illegible]

ΥΠΟΜΝΗΜΑ ΕΠΙΤΡΟΠΗΣ

Το παρόν συνοδεύει την από 23-4-1993 έκθεση της Επιτροπής καθορισμού ορίων Αιγιαλού και Παραλίας (άρθρο 100 Π.Δ. 284/88)

—— κόκκινη γραμμή 1,2,3 ..... δριογραμμή αιγιαλού

—— [illegible] γραμμή 1'2'3' ..... δριογραμμή παραλίας

—— μπλέ γραμμή 1"2"3" ..... [illegible] παλαιού αιγιαλού

[illegible]

Αμία 23-4-1993

Η ΕΠΙΤΡΟΠΗ


Ο ΠΡΟΕΔΡΟΣ

ΤΑ ΜΕΛΗ

ΛΑΜΙΑ 24-5-1993

[illegible]

ΘΕΩΡΗΘΗΚΕ

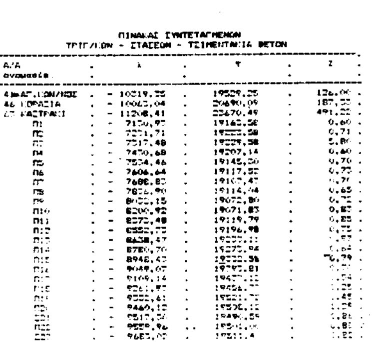


ΠΙΝΑΚΑΣ ΣΥΝΤΕΤΑΓΜΕΝΩΝ

ΤΡΙΓ/ΚΩΝ - ΣΤΑΣΕΩΝ - ΤΣΙΜΕΝΤΑΚΙΑ ΒΕΤΟΝ

Α/Α ονομασία	λ	φ	Ζ
[illegible]	-10219,[illegible]	19529,25	126,00
46 [illegible]	-10063,04	20690,09	187,[illegible]
47 ΚΑΣΤΡΑΚΙ	-11208,41	23670,49	491,[illegible]
Π1	-7150,97	19163,58	0,60
Π2	-7221,71	[illegible]	0,71
Π3	-7317,48	[illegible]	[illegible]
Π4	-7470,68	19207,14	0,60
Π5	-7534,46	19145,30	0,70
Π6	-7606,64	19117,52	0,75
Π7	-7686,83	19107,47	[illegible]
Π8	-7826,90	19114,04	0,65
Π9	-8032,15	19072,80	0,72
Π10	-8200,92	19071,83	0,83
Π11	-8272,48	19119,79	0,85
Π12	-8352,75	19196,98	0,75
Π13	-8438,47	[illegible]	[illegible]
Π14	-8780,70	[illegible]	[illegible]
Π15	-8948,43	[illegible]	0,79
Π16	-9049,67	[illegible]	[illegible]
Π17	-9109,14	[illegible]	[illegible]
Π18	[illegible]	[illegible]	[illegible]
Π19	[illegible]	[illegible]	[illegible]
Π20	-9460,12	[illegible]	[illegible]
Π21	[illegible]	[illegible]	[illegible]
Π22	[illegible]	[illegible]	[illegible]
Π23	[illegible]	[illegible]	[illegible]




ΔΙΑΤΑΞΗ ΠΙΝΑΚΙΔΩΝ 1:5000

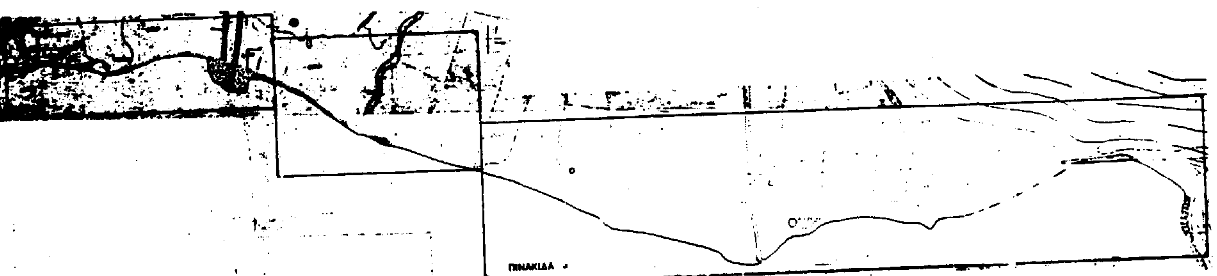



ΑΠΟΣΠΑΣΜΑ ΧΑΡΤΟΥ 1:50000

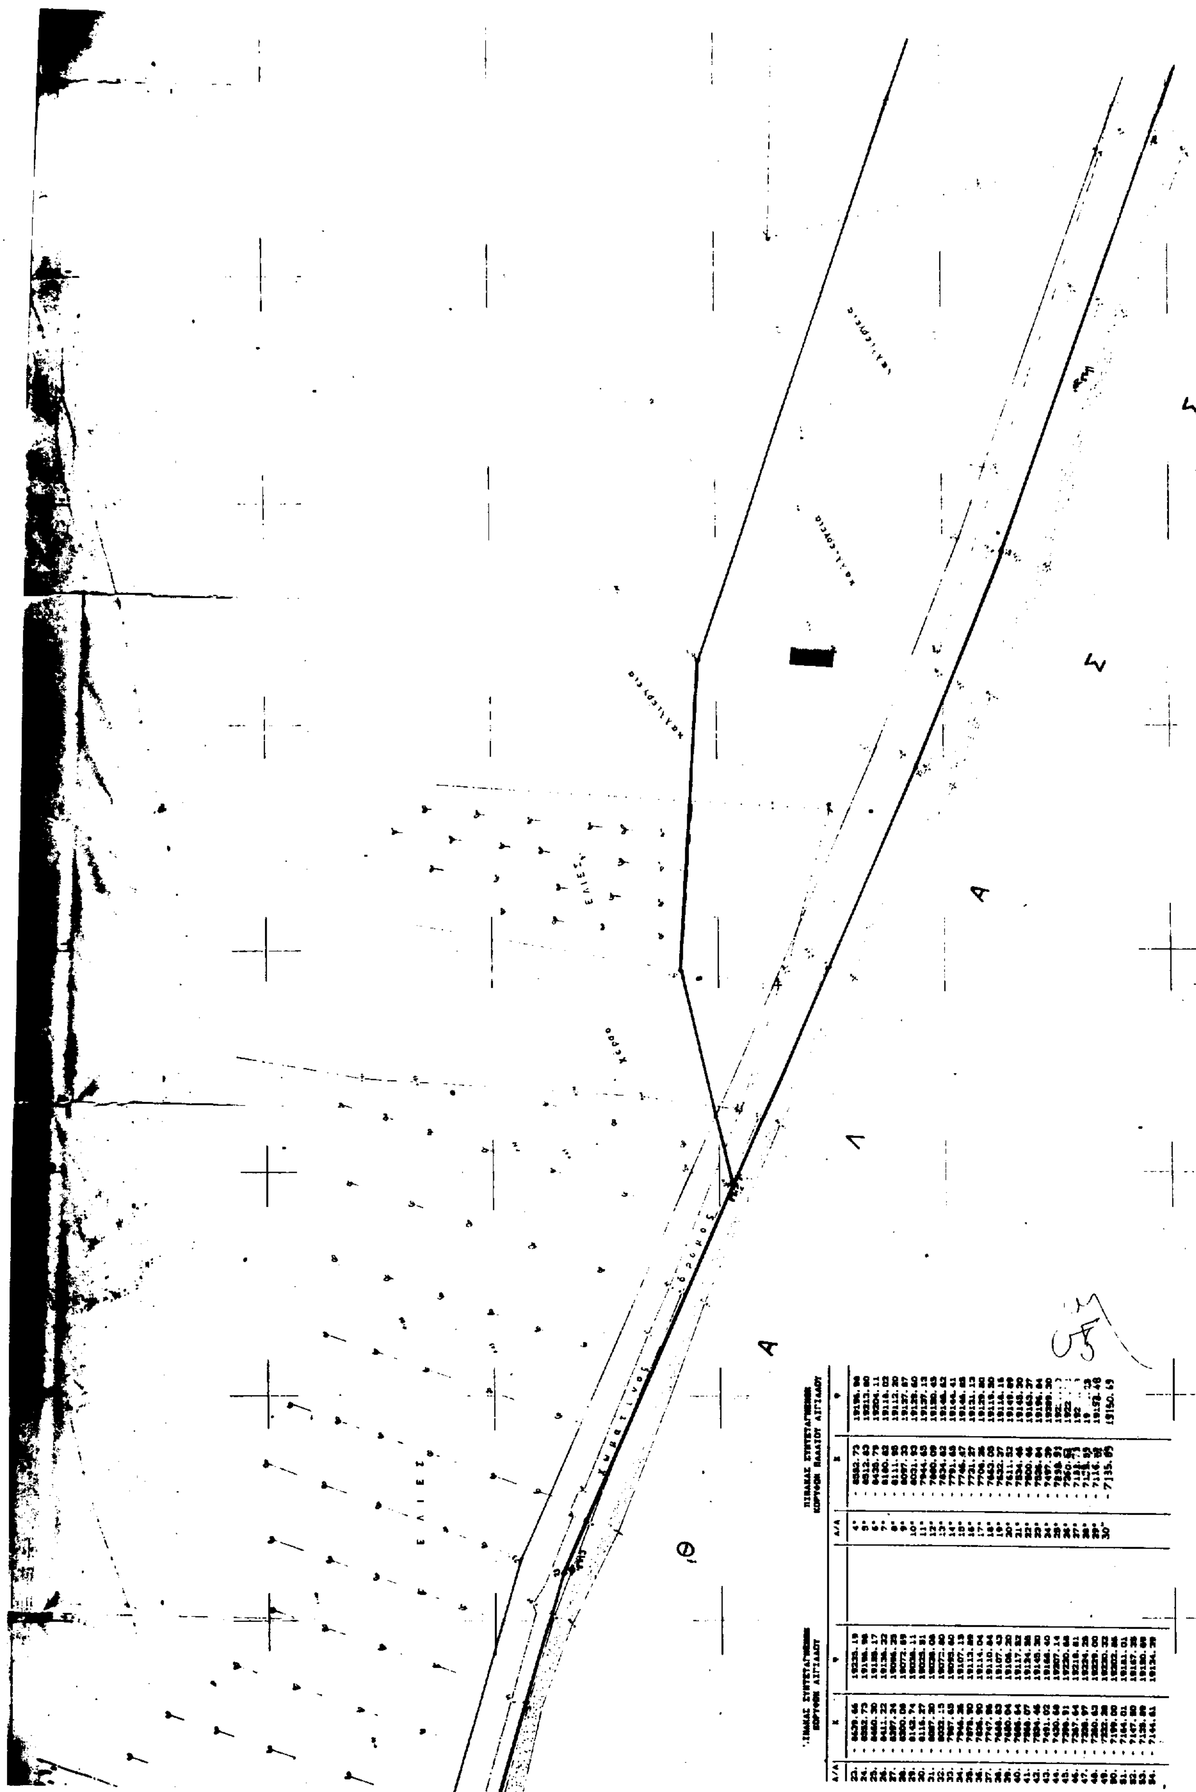



ΠΙΝΑΚΑΣ ΣΥΝΤΕΤΑΓΜΕΝΩΝ ΚΟΡΥΦΩΝ ΑΙΓΙΑΛΟΥ


Α/Α	Χ	Ψ
23.	- 8639.66	19235.19
24.	- 8552.73	19196.96
25.	- 8460.30	19155.17
26.	- 8411.22	19136.22
27.	- 8297.24	19086.25
28.	- 8200.08	19072.69
29.	- 8142.74	19038.11
30.	- 8116.27	19025.51
31.	- 8087.30	19028.08
32.	- 8032.15	19072.80
33.	- 7987.65	19093.60
34.	- 7946.26	19107.13
35.	- 7878.90	19113.89
36.	- 7836.90	19114.04
37.	- 7747.96	19110.84
38.	- 7688.83	19107.43
39.	- 7680.04	19106.20
40.	- 7586.64	19117.52
41.	- 7566.07	19124.36
42.	- 7534.46	19145.30
43.	- 7491.02	19166.40
44.	- 7430.68	19207.14
45.	- 7396.91	19220.68
46.	- 7367.64	19218.81
47.	- 7338.97	19224.25
48.	- 7280.63	19229.00
49.	- 7232.38	19230.32
50.	- 7199.00	19202.86
51.	- 7164.01	19181.01
52.	- 7147.80	19167.35
53.	- 7135.89	19150.69
54.	- 7144.61	19134.39

ΠΙΝΑΚΑΣ ΣΥΝΤΕΤΑΓΜΕΝΩΝ ΚΟΡΥΦΩΝ ΠΑΛΑΙΟΥ ΑΙΓΙΑΛΟΥ

Α/Α	Χ	Ψ
4*	- 8582.73	19196.96
5*	- 8512.83	19213.80
6*	- 8438.79	19204.11
7*	- 8180.62	19118.02
8*	- 8111.96	19112.20
9*	- 8097.33	19137.87
10*	- 8031.93	19129.60
11*	- 7944.65	19137.13
12*	- 7880.09	19130.45
13*	- 7834.62	19148.62
14*	- 7791.68	19144.41
15*	- 7746.47	19146.65
16*	- 7721.27	19131.13
17*	- 7706.26	19129.80
18*	- 7663.08	19119.20
19*	- 7632.37	19114.16
20*	- 7611.52	19149.69
21*	- 7534.46	19148.30
22*	- 7500.44	19163.37
23*	- 7536.84	19196.84
24*	- 7497.39	19209.30
25*	- 7398.91	192[illegible]
26*	- 7360.[illegible]	1922[illegible]
27*	- 718[illegible].73	192[illegible]
28*	- 712[illegible].89	19[illegible].23
29*	- 7116.[illegible]	1915[illegible].48
30*	- 7135.89	19150.69

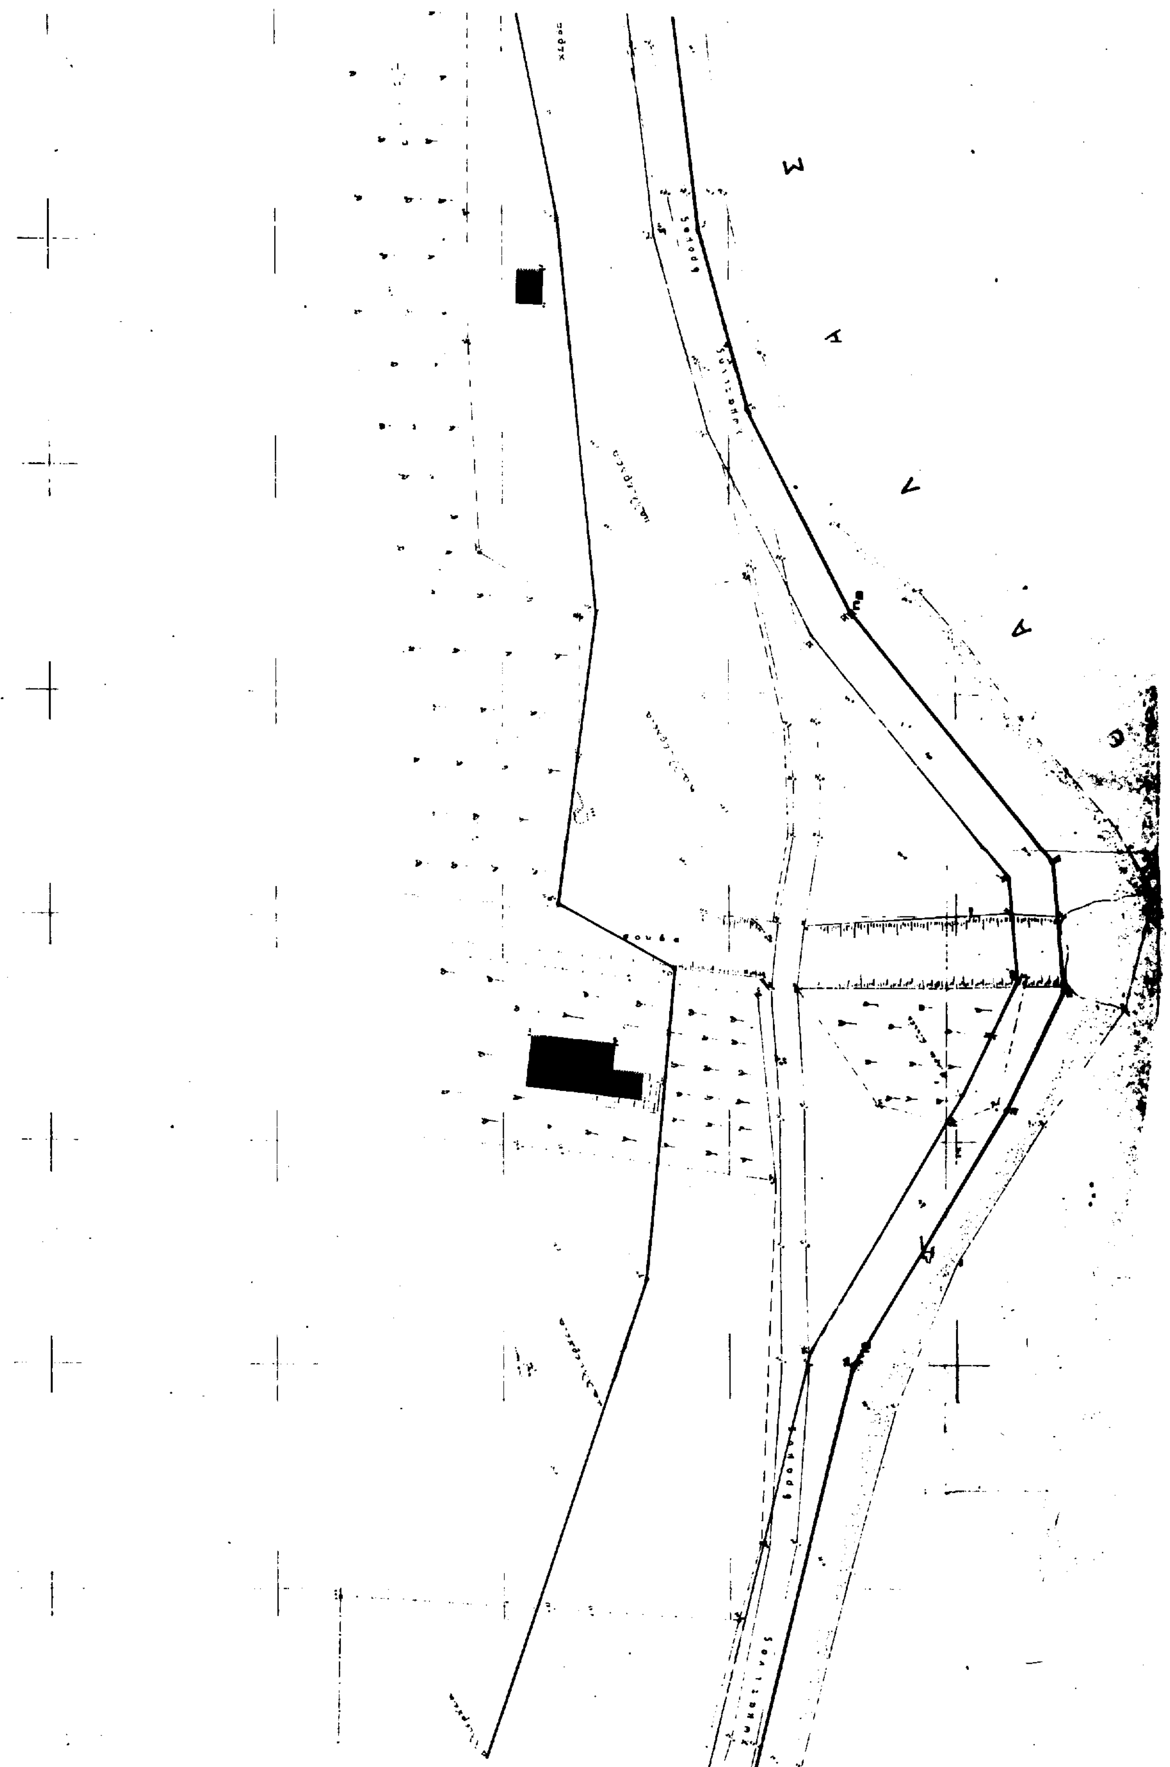

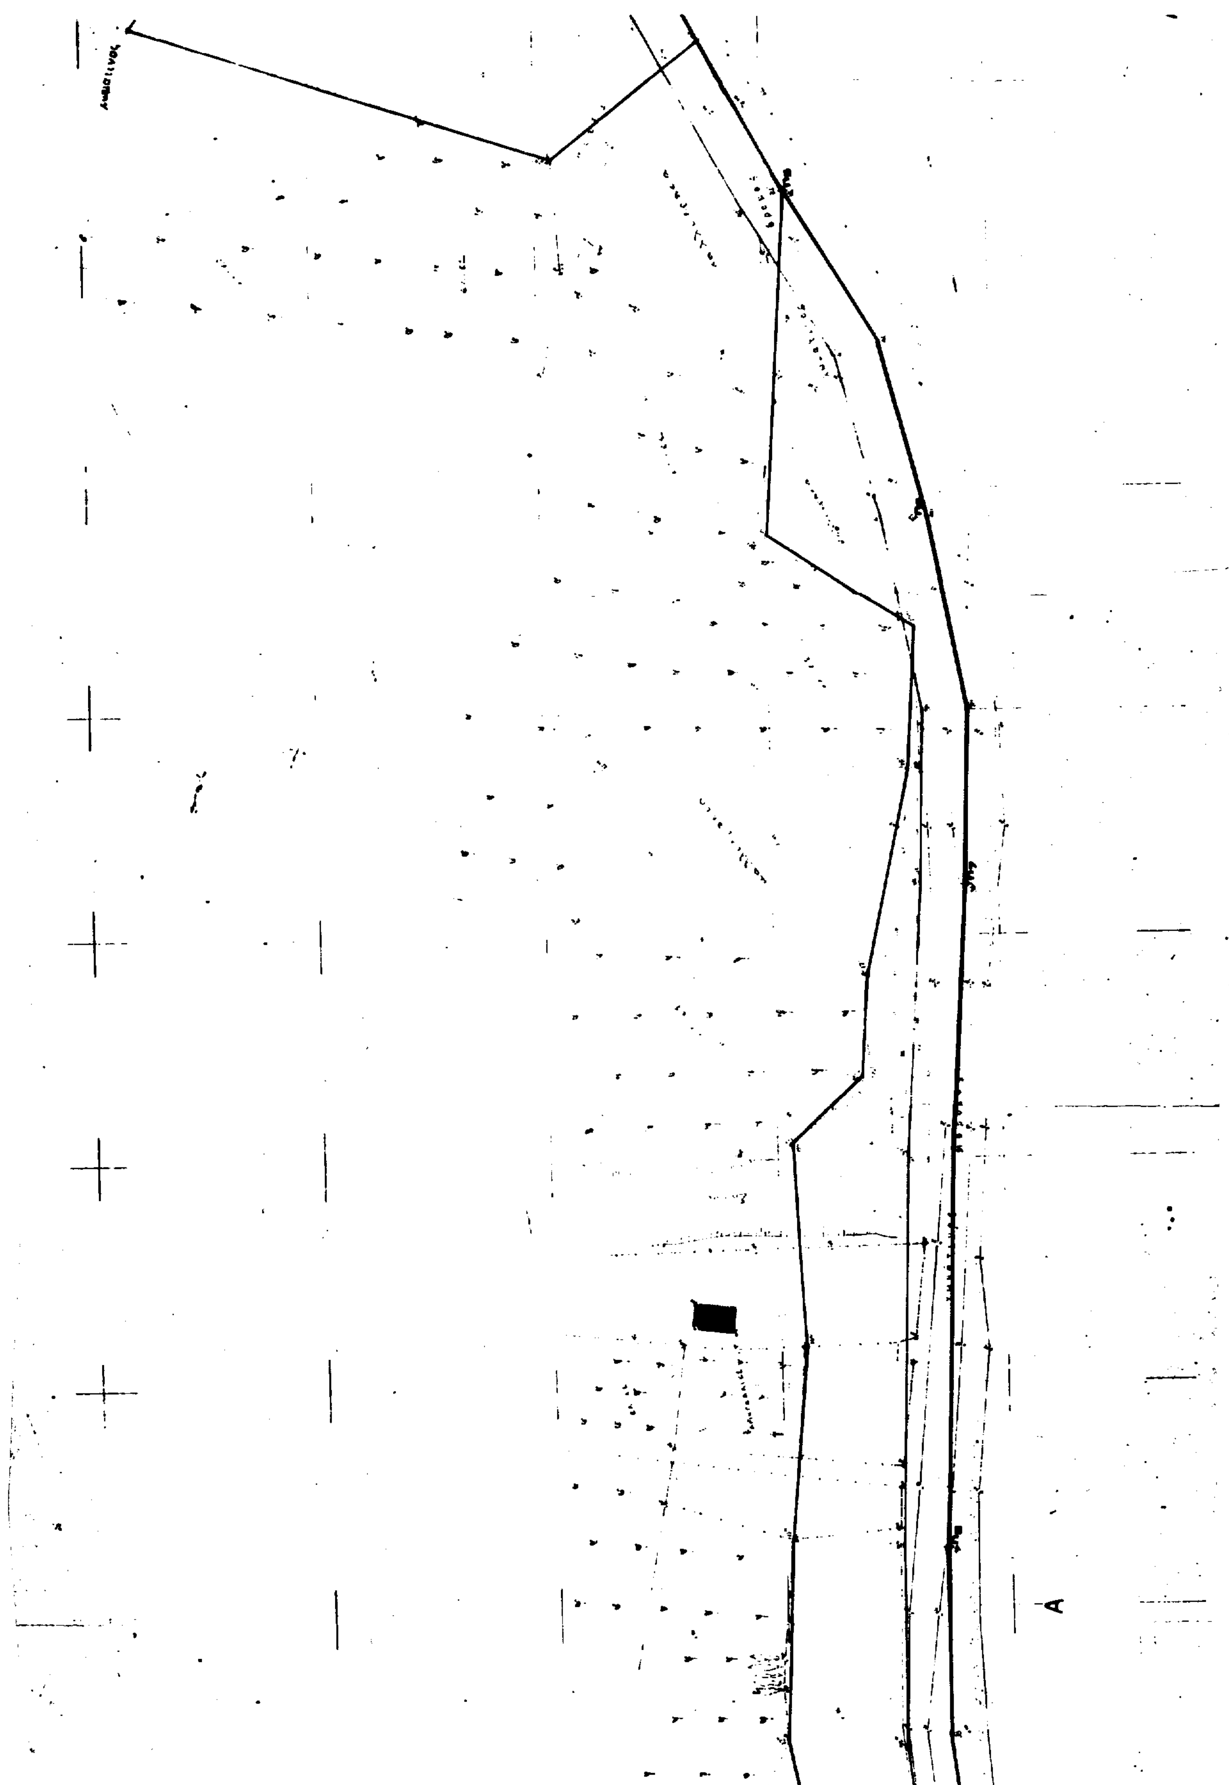

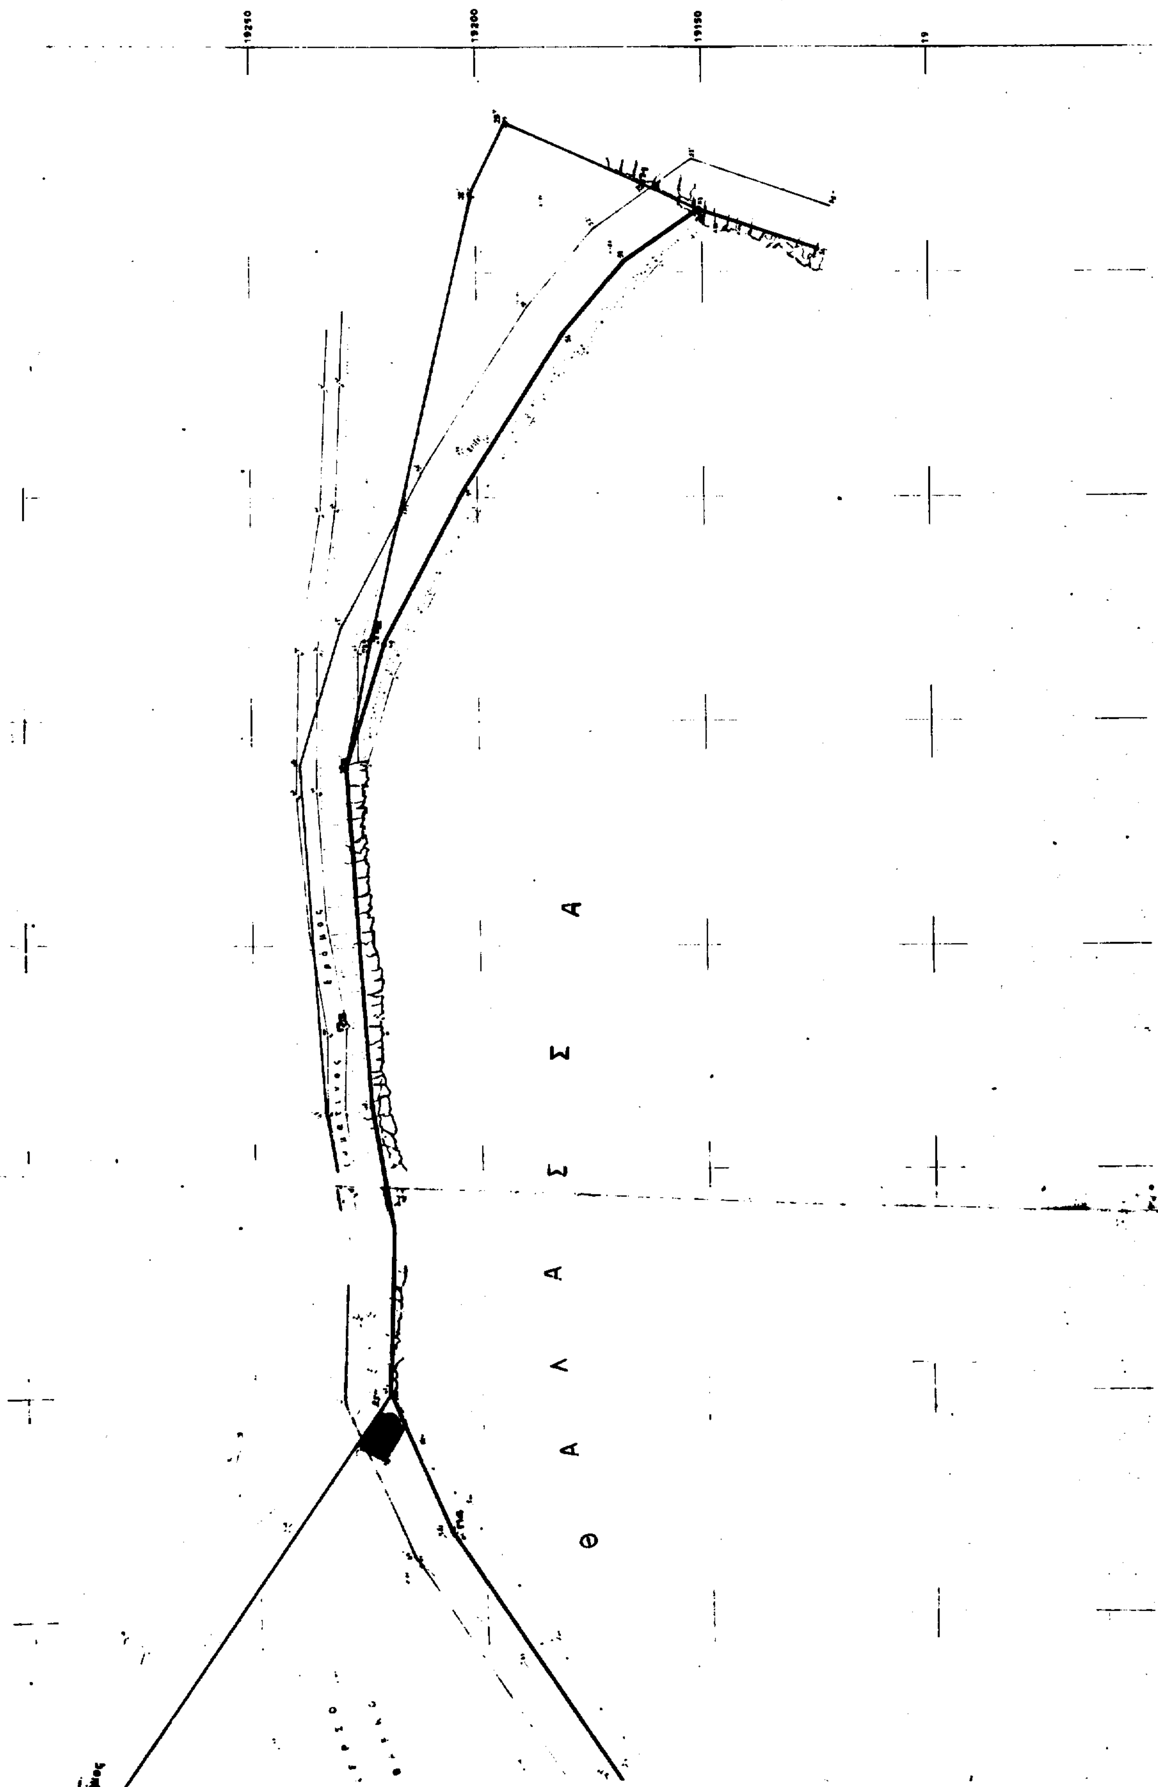
19210
19200
19150
Θ Α Λ Α Σ Σ Α

ΕΘΝΙΚΟ ΤΥΠΟΓΡΑΦΕΙΟ

Εκδίδει την ΕΦΗΜΕΡΙΔΑ ΤΗΣ ΚΥΒΕΡΝΗΣΕΩΣ από το 1833

Διεύθυνση : Καποδιστρίου 34
Ταχ. Κώδικας : 104 32
TELEX : 22.3211 YPET GR
FAX : 5234312

Οι υπηρεσίες του **ΕΘΝΙΚΟΥ ΤΥΠΟΓΡΑΦΕΙΟΥ** λειτουργούν καθημερινά από **8.00'** έως **13.00'**

ΧΡΗΣΙΜΕΣ ΠΛΗΡΟΦΟΡΙΕΣ

* Πώληση ΦΕΚ όλων των Τευχών Σολωμού 51 τηλ.: 52.39.762
* ΒΙΒΛΙΟΘΗΚΗ: Σολωμού 51 τηλ.: 52.48.188
* Για φωτοαντίγραφα παλαιών τευχών στην οδό Σολωμού 51 τηλ.: 52 48.141
* Τμήμα πληροφόρησης: Για τα δημοσιεύματα των ΦΕΚ Σολωμού 51 τηλ.: 52.25.713 – 52.49.547

* Οδηγίες για δημοσιεύματα Ανωνύμων Εταιρειών και ΕΠΕ τηλ.: 52.48.785
  Πληροφορίες για δημοσιεύματα Ανωνύμων Εταιρειών και ΕΠΕ τηλ.: 52.25.761

* Αποστολή ΦΕΚ στην επαρχία με καταβολή της αξίας του δια μέσου Δημοσίου Ταμείου Για πληροφορίες: τηλ.: 52.48.320

Τιμές κατά τεύχος της ΕΦΗΜΕΡΙΔΑΣ ΤΗΣ ΚΥΒΕΡΝΗΣΕΩΣ:

Κάθε τεύχος μέχρι 8 σελίδες δρχ. 100. Από 9 σελίδες μέχρι 16 δρχ. 150, από 17 έως 24 δρχ. 200

Από 25 σελίδες και πάνω η τιμή πώλησης κάθε φύλλου (8σέλιδου ή μέρους αυτού) αυξάνεται κατά 50 δρχ.

Μπορείτε να γίνετε συνδρομητής για όποιο τεύχος θέλετε. Θα σας αποστέλλεται με το Ταχυδρομείο.

ΕΤΗΣΙΕΣ ΣΥΝΔΡΟΜΕΣ

Κωδικός αριθ. κατάθεσης στο Δημόσιο Ταμείο 2531		Κωδικός αριθ. κατάθεσης στο Δημόσιο Ταμείο 3512
Η ετήσια συνδρομή είναι:		Ποσοστό 5% υπέρ του Ταμείου Αλληλοβοηθείας του Προσωπικού (ΤΑΠΕΤ)
α) Για το Τεύχος Α'	Δρχ. 15.000	Δρχ. 750
β) » » » Β'	» 30.000	» 1.500
γ) » » » Γ'	» 10.000	» 500
δ) » » » Δ'	» 30.000	» 1.500
ε) » » » Αναπτυξιακών Πράξεων	» 20.000	» 1.000
στ) » » » Ν.Π.Δ.Δ.	» 10.000	» 500
ζ) » » » ΠΑΡΑΡΤΗΜΑ	» 5.000	» 250
η) » » » Δελτ. Εμπ.& Βιομ. Ιδ.	» 10.000	» 500
θ) » » » Αν. Ειδικού Δικαστηρίου	» 3.000	» 150
ι) » » » Α.Ε. & Ε.Π.Ε.	» 200.000	» 10.000
ια) Για όλα τα Τεύχη εκτός ΤΑΕ-ΕΠΕ	» 100.000	» 5.000

Πληροφορίες: τηλ. 52.48.320

ΑΠΟ ΤΟ ΕΘΝΙΚΟ ΤΥΠΟΓΡΑΦΕΙΟ